

ΕΦΗΜΕΡΙΣ ΤΗΣ ΚΥΒΕΡΝΗΣΕΩΣ
ΤΗΣ ΕΛΛΗΝΙΚΗΣ ΔΗΜΟΚΡΑΤΙΑΣ

ΕΝ ΑΘΗΝΑΙΣ ΤΗ 28 ΑΥΓΟΥΣΤΟΥ 1980 | ΤΕΥΧΟΣ ΤΕΤΑΡΤΟΝ | ΑΡΙΘΜΟΣ ΦΥΛΛΟΥ 476

ΠΕΡΙΕΧΟΜΕΝΑ

ΑΠΑΛΛΟΤΡΙΩΣΕΙΣ

ΑΠΟΦΑΣΕΙΣ

ΠΟΛΕΟΔΟΜΙΑ

ΑΠΟΦΑΣΕΙΣ

ΔΙΟΡΘΩΣΕΙΣ ΣΦΑΛΜΑΤΩΝ

ΑΠΑΛΛΟΤΡΙΩΣΕΙΣ

ΑΠΟΦΑΣΕΙΣ

Ἀριθ. Ζ/2744 (1)

Περὶ κηρύξεως ὡς ἀναδασωτέας διακατεχόμενης ἐκτάσεως 0,900 στρεμμάτων, στὴ θέση Μπούφη τῆς Κοινότητας Μίστρου, τοῦ Ν. Εὐβοίας.

Ο ΝΟΜΑΡΧΗΣ ΕΥΒΟΙΑΣ

Σύμφωνα μέ:

1. Τὶς διατάξεις:

α) Τοῦ ἄρθρου 117 παρ. 3 τοῦ Συντάγματος τῆς Ἑλλάδος.

β) Τῶν ἄρθρων 37—44 Ν. 998/79 «περὶ προστασίας δασῶν κλπ.».

γ) Τοῦ ἄρθρου 10 τοῦ Ν. 666/77 «περὶ τροποποιήσεως καὶ συμπληρώσεως διατάξεων τῆς Ἐποικιστικῆς Νομοθεσίας».

δ) Τοῦ Νόμου 3200/55 «περὶ διοικητικῆς ἀποκεντρώσεως», σὲ συνδυασμὸ μὲ τὶς διατάξεις τοῦ Ν.Δ. 532/1970 «περὶ συμπληρώσεως τῶν διατάξεων περὶ διοικητικῆς ἀποκεντρώσεως» καὶ τοῦ 709/1970 Β. Δ/τος ποὺ ἐκδόθηκε σὲ ἐκτέλεση αὐτοῦ.

2. Τὶς ἑξῆς διαταγὲς τοῦ Ὑπουργείου Γεωργίας:

α) 5684/499/ἐγκ. 48/11.2.1971.
β) 88854/7483/1.10.1975.
γ) 114812/2946/24.12.1975.
δ) 10582/539/13.2.1976.
ε) 215696/1451/9.5.1977.

3. Τὴν εὐνοϊκὴ πρόταση τῆς ἁρμόδιας Δασικῆς Ἀρχῆς, ποὺ ὑποβλήθηκε μὲ τὴν Ζ/3370/12.7.1980 ἀναφορά, σύμφωνα μὲ τὴν ὁποία προτείνεται ἡ κήρυξη ὡς ἀναδασωτέας τῆς ὑπόψη ἐκτάσεως.

4. Τὴν ἀνάγκη προστασίας τῆς ἐκτάσεως καὶ ἀναπτύξεως τῆς δασικῆς βλαστήσεως φυσικῶς ἢ τεχνητῶς, ἀποφασίζουμε:

Κηρύσσουμε ὡς ἀναδασωτέα τὴ διακατεχόμενη ἔκταση 0.900 στρέμματα, ποὺ βρίσκεται στὴ θέση Μπούφη τῆς περιφέρειας Μίστρου, τοῦ Νομοῦ Εὐβοίας μὲ σκοπὸ τὴν προστασία της καὶ τὴν ἀνάπτυξη τῆς δασικῆς βλαστήσεως.

Ἡ βλάστηση τῆς ἐκτάσεως αὐτῆς, ποὺ καλυπτόταν ἀπὸ ἀείφυλλα πλατύφυλλα καταστράφηκε στὸ παρελθὸν ἀπὸ παράνομη ὑλοτομία, ὅπως διαπιστώθηκε στὶς 18.4.1980.

Σχετικὸ τὸ σχεδιάγραμμα μὲ κλίμακα 1:500, τὸ ὁποῖο ἀποτελεῖ ἀναπόσπαστο μέρος τῆς ἀποφάσεως αὐτῆς καὶ στὸ ὁποῖο ἡ ἔκταση φαίνεται μὲ τὰ στοιχεῖα ΑΒΓΔΕΖΑ καὶ μὲ τὰ ἑξῆς ὅρια:

Ἀνατολικά: Δάσος χαλεπίου πεύκης καὶ ἀειφύλλων πλατυφύλλων.
Δυτικά: Δάσος χαλεπίου πεύκης καὶ ἀειφύλλων πλατυφύλλων.
Βόρεια: Δάσος χαλεπίου πεύκης καὶ ἀειφύλλων πλατυφύλλων.
Νότια: Ἀγρός.

Ἡ ἀπόφαση αὐτὴ νὰ δημοσιευθεῖ στὴν Ἐφημερίδα τῆς Κυβερνήσεως.

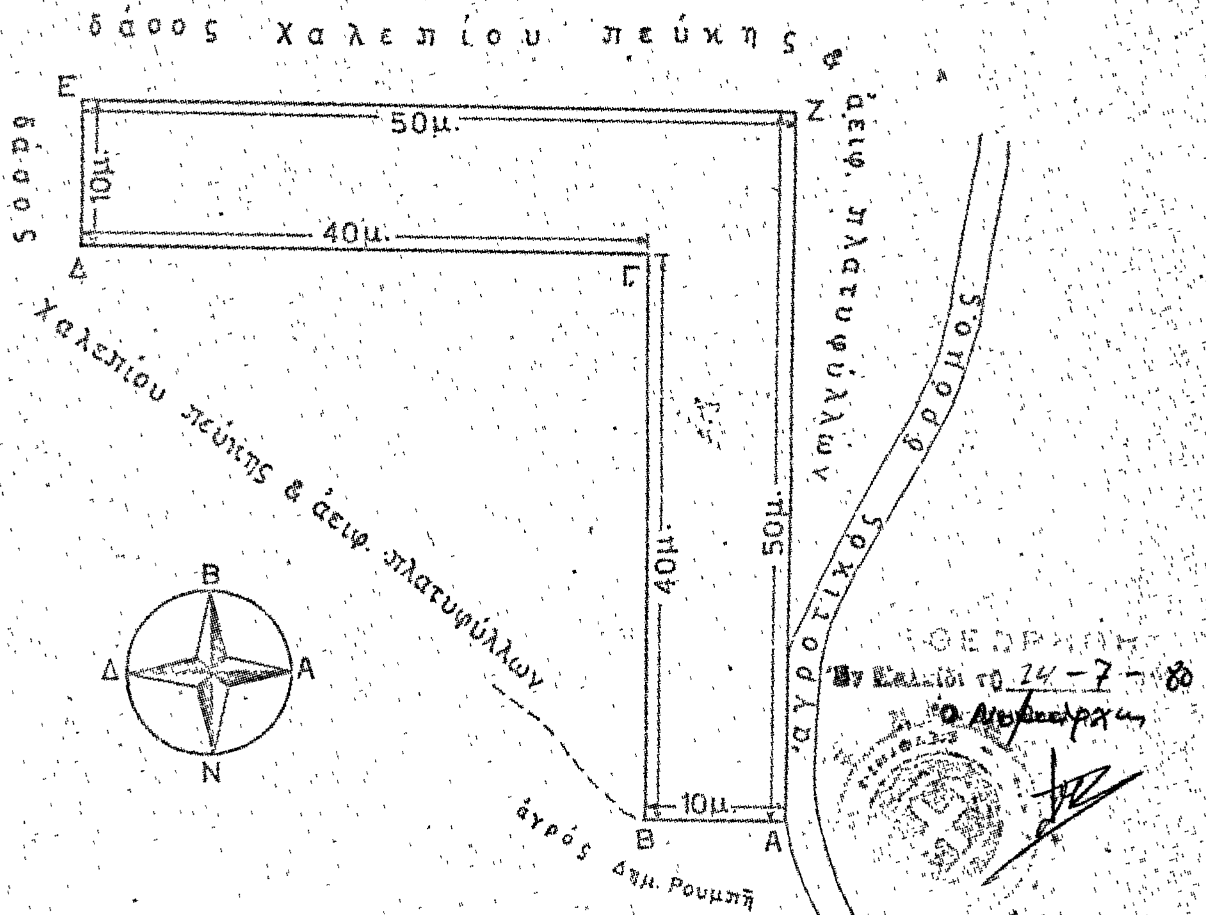
Χαλκίς, 24 Ἰουλίου 1980

Ὁ Νομάρχης
Κ. ΠΑΠΑΒΛΑΣΟΠΟΥΛΟΣ

ΣΧΕΔΙΑΓΡΑΜΜΑ

καταληφθείσης καί έκχερσωθείσης έκτάσεως έμβαδοῦ 900 τετρ. μ. στή θέση «Μπούφη» τοῦ διακατεχομένου δάσους Μίστρου, από τόν Κων/νο Βρέττο τοῦ Ἰωάννου κατοίκου Γυμνοῦ.—

ΚΛΙΜΑΞ 1:500



ΥΠΟΜΝΗΜΑ

ΑΒΓΔΕΖΑ: Καταληφθεῖσα ἔκταση

Ἐθεωρήθη
/ / 197
...άρχης Χαλκίδος



Ἀλέξανδρος Καρνάρας
Δασολόγος μέ 4ο

Χαλκίς 7 Μαΐου 1980
Ὁ Συντάξας

Ἰωάννης Χρόνης
Τεχν. Δασοπονίας μέ 6ο βαθμό

'Αριθ. 2370 (2)

Περὶ καθορισμοῦ ὁριογραμμῆς αἰγιαλοῦ καὶ παραλίας στὴ θέση «ΚΟΥΦΩΤΑ» 'Αγ. Φωτιᾶς Σητείας, μπροστὰ στὴν ἰδιοκτησία Μαρίας Καψωμενάκη.

Ο ΝΟΜΑΡΧΗΣ ΛΑΣΙΘΙΟΥ

Έχοντας ὑπόψη:

1) Τὶς διατάξεις τοῦ Ν. 3200/55 «περὶ διοικητικῆς ἀποκεντρώσεως».

2) Τὶς διατάξεις τοῦ Α.Ν. 2344/40 «περὶ αἰγιαλοῦ καὶ παραλίας», ὅπως ἰσχύει ἀφοῦ τροποποιήθηκε μὲ τὸν Α. Ν. 263/68.

3) Τὴ σύμφωνη γνώμη τοῦ Γενικοῦ 'Επιτελείου Ναυτικοῦ, ἀριθ. 187.2/75//26.1.80.

4) Τὴν ἀπόφασή μας ἀριθ. 674/8.2.80 «περὶ ἀνακλήσεως τῆς ἀποφάσεώς μας ἀριθ. 9636/29.6.80 περὶ καθορισμοῦ αἰγιαλοῦ καὶ παραλίας στὴ θέση 'Αγία Φωτιὰ Σητείας, πρὸ ἰδιοκτησίας Δημ. Γεωργιάδη», ἀποφασίζουμε:

'Επικυρώνουμε τὴ χάραξη τοῦ αἰγιαλοῦ καὶ τῆς παραλίας στὴ θέση «ΚΟΥΦΩΤΑ» 'Αγίας Φωτιᾶς τοῦ Δήμου Σητείας, ὅπως περιγράφεται στὴν ἀπὸ 12.4.1979 ἔκθεση τῆς ἐπιτροπῆς τοῦ ἄρθρου 74 τοῦ Π.Δ. 636/77 καὶ ὅπως φαίνεται στὸ 2.8.1978 διάγραμμα, τοῦ ἀρχιτέκτονα μηχανικοῦ Γεωργίου Κουκούράκη, ποὺ θεωρήθηκε νόμιμα ἀπὸ τὸ Δ/ντὴ Τεχνικῶν 'Υπηρεσιῶν Νομοῦ Λασιθίου στὶς 12.4.1979.

Ἡ ἀπόφαση αὐτὴ νὰ δημοσιευθεῖ στὴν 'Εφημερίδα τῆς Κυβερνήσεως.

Ἅγιος Νικόλαος, 7 'Ιουλίου 1980

Ὁ Νομάρχης
Ζ. ΤΖΟΥΓΚΑΡΑΚΗΣ

ΕΚΘΕΣΗ
'Επιτροπῆς Καθορισμοῦ 'Οριογραμμῶν
Αἰγιαλοῦ καὶ Παραλίας.

Ἡ 'Επιτροπὴ καθορισμοῦ τῶν ὁρίων τοῦ αἰγιαλοῦ τοῦ ἄρθρου 74 Π.Δ. 636/1977, συνῆλθε σήμερα τὴν 12 'Απριλίου 1979 ἡμέρα Πέμπτη καὶ ὥρα 10.30 στὸ γραφεῖο τοῦ Οἰκον. 'Εφόρου Σητείας σὲ συνεδρίαση στὴν ὁποία ἔλαβαν μέρος, οἱ:

1) Γεώργιος Θεοδωράκης Οἰκον. Ἔφορος Σητείας.

2) Νικόλαος Προκοπάκης Δ/ντὴς Τεχν. 'Υπηρεσιῶν Ν. Λασιθίου.

3) Μιχαὴλ Οἰκονομάκης Λιμενάρχης 'Αγίου Νικολάου, καὶ ἀφοῦ ἔλαβε ὑπόψη της:

α) Τὴν ἀπὸ 25.7.1978 αἴτηση τῆς Μαρίας Καψωμενάκη κατοίκου 'Αθηνῶν ὁδὸς Μπούσγου 2 περὶ καθορισμοῦ ὁρίων αἰγιαλοῦ καὶ παραλίας ἐπὶ ἰδιοκτησίας της στὴν τοποθεσία Κουφωτὰ 'Αγιᾶς Φωτιᾶς τοῦ Δήμου Σητείας.

β) Τὰ σχετικὰ διαγράμματα τῆς περιοχῆς ποὺ συντάχθηκαν τὴν 2. 8. 1978 ἀπὸ τὸν ἀρχιτέκτονα μηχανικὸ Γεώργιο Κουκουράκη καὶ θεωρήθηκαν τὴν 12.4.1979 ἀπὸ τὸν Δ/ντὴ Τεχνικῶν 'Υπηρεσιῶν Λασιθίου, Πολιτικὸ Μηχανικό, Νικόλαο Προκοπάκη.

γ) Τὰ στοιχεῖα ποὺ προέκυψαν κατὰ τὴν σημερινὴ ἐπιτόπια μετάβασή της στὴν παραπάνω τοποθεσία.

'Αποφασίζει ὁμόφωνα

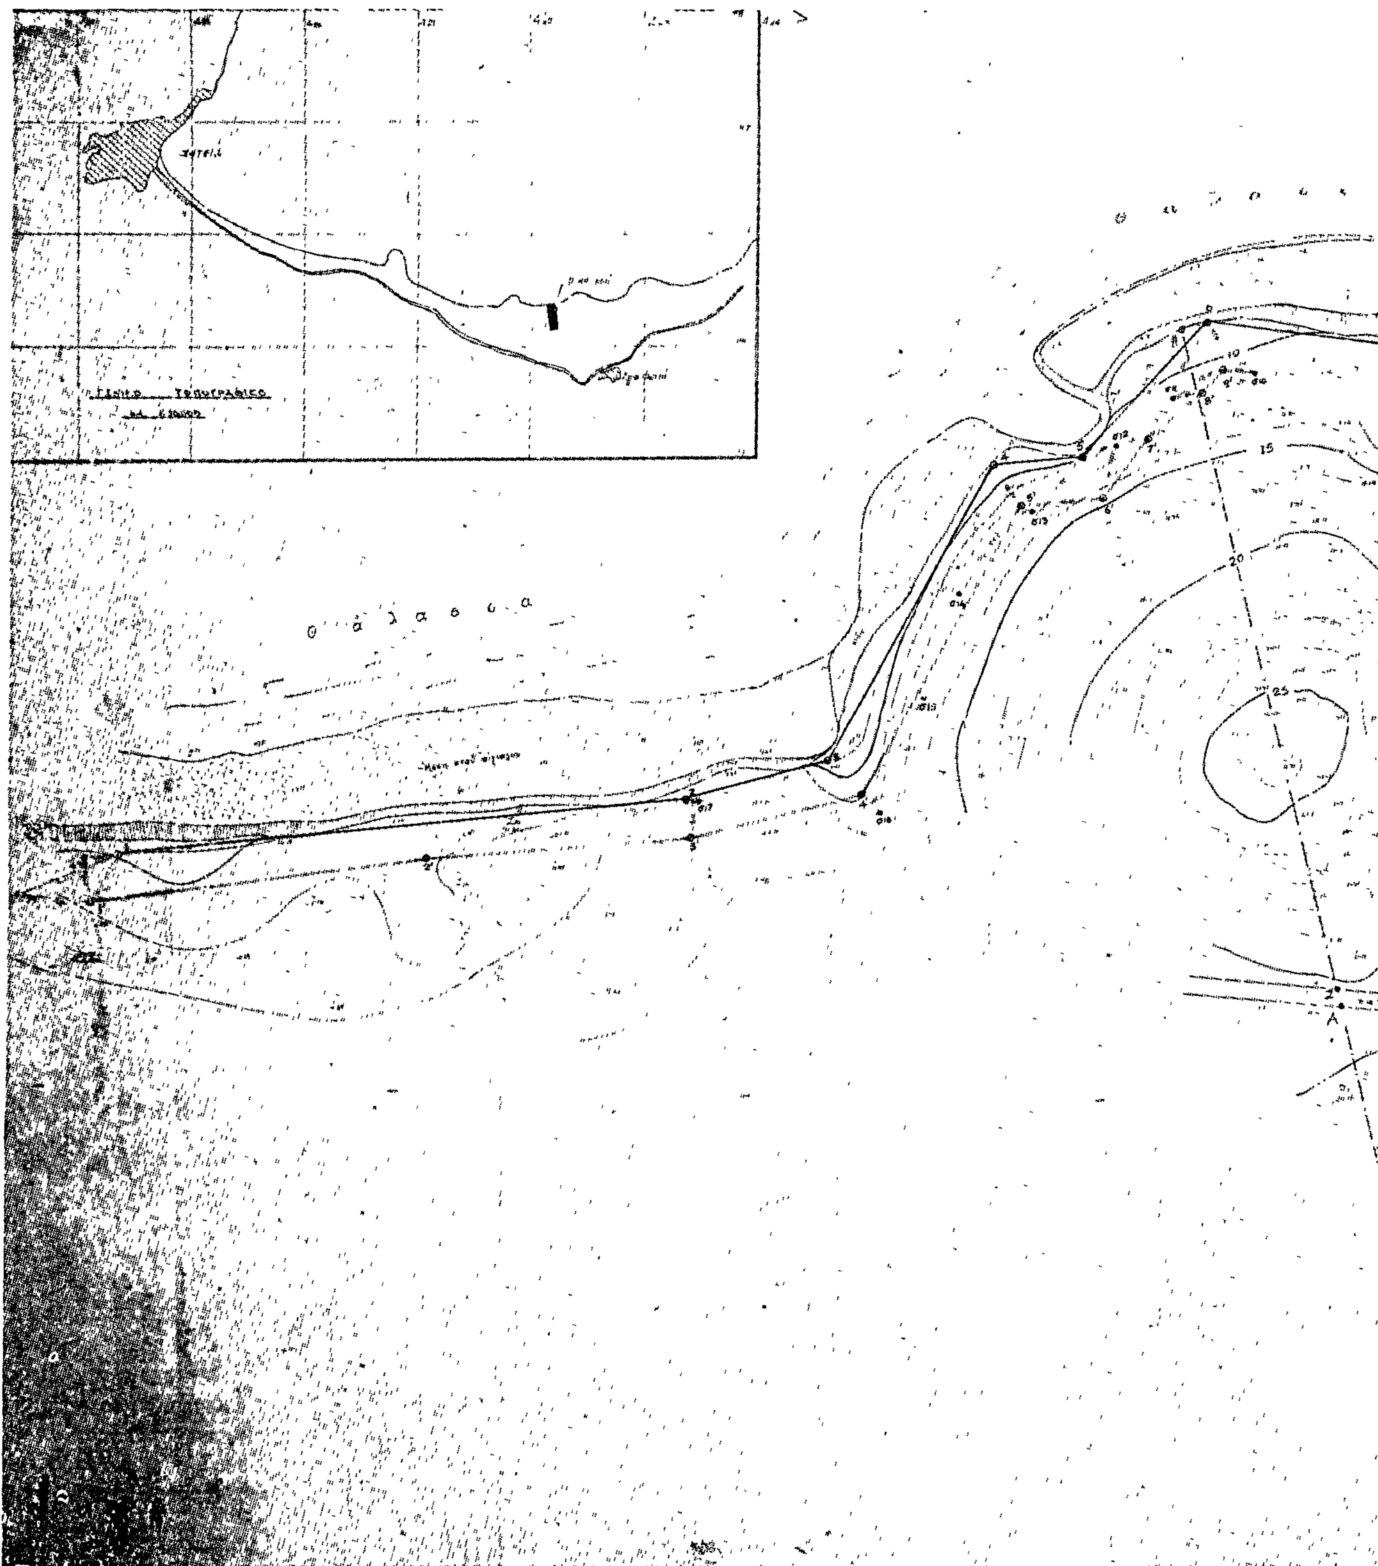
Καθορίζει ἐπὶ τῶν τεσσάρων (4) ἀντιτύπων ποὺ ἐπισυνάπτονται στὴν παροῦσα ἔκθεση

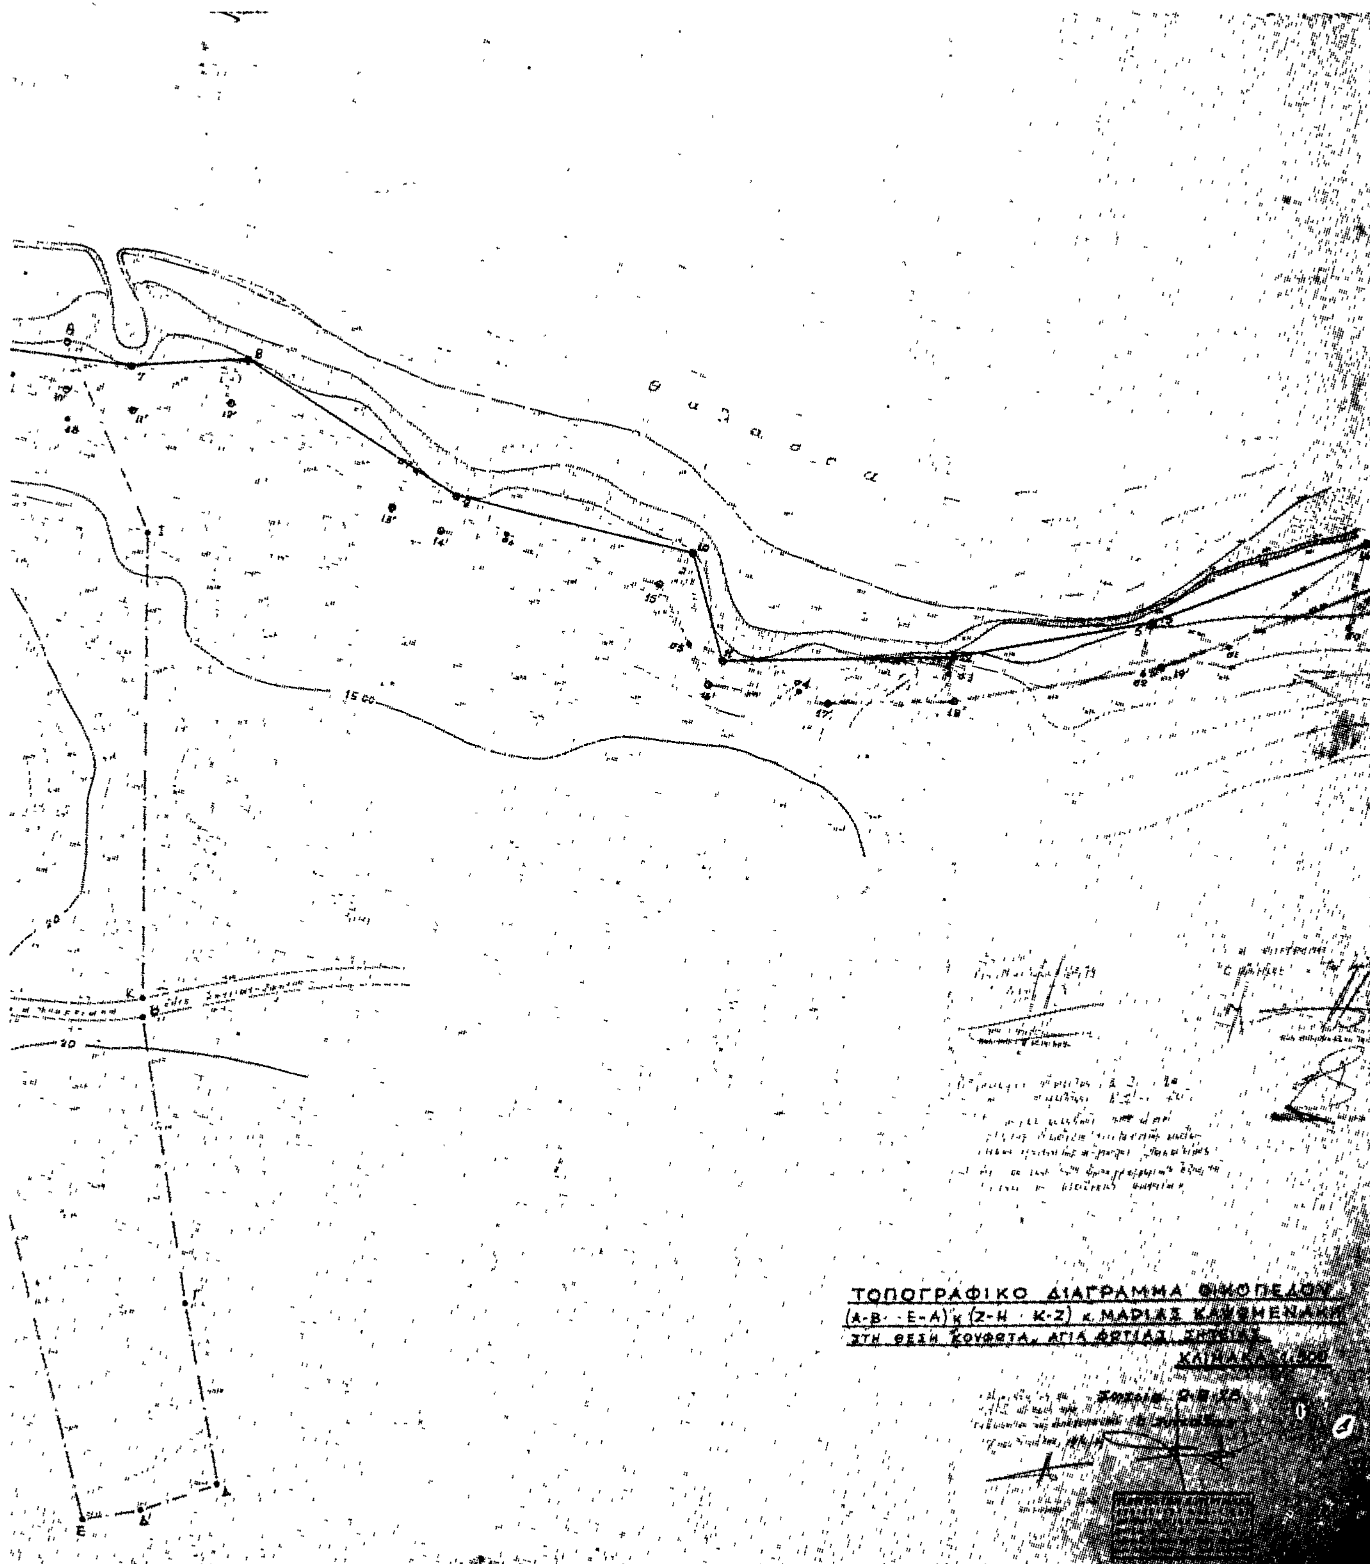
1) Μὲ συνεχόμενη κόκκινη γραμμὴ τὴν ὁριογραμμὴ τοῦ αἰγιαλοῦ (κορυφὲς 1, 2, 3, 4...14).

2) Μὲ συνεχόμενη κίτρινη γραμμὴ τὴν ὁριογραμμὴ τῆς παραλίας (κορυφὲς 1, 2, 3, 4...20).

Οἱ κορυφὲς τῶν ὁριογραμμῶν τοῦ αἰγιαλοῦ καὶ τῆς παραλίας ἐξαρτήθηκαν ἀπὸ σταθερὰ σημεῖα.

Ἡ 'Επιτροπὴ
ΓΕΩΡΓΙΟΣ ΘΕΟΔΩΡΑΚΗΣ
ΝΙΚ. ΠΡΟΚΟΠΑΚΗΣ
'Υποπλοίαρχος (Λ.Σ.) ΟΙΚΟΝΟΜΑΚΗΣ ΜΙΧ.


θ ά λ α σ σ α


ΤΟΠΟΓΡΑΦΙΚΟ ΔΙΑΓΡΑΜΜΑ
(Α-Β- -Ε-Α) κ (Ζ-Η Κ-Ζ) κ. ΜΑΡΙΑΣ
ΣΤΗ ΘΕΣΗ ΚΟΥΦΩΤΑ, ΑΓΙΑ ΦΩΤΙΑΣ

'Αριθ. 10658 (3)

Περὶ κηρύξεως ἀναγκαστικῆς ἀπαλλοτριώσεως ἐκτάσεως στὴν Κοινότητα Μυχοῦς Ν. Λέσβου, γιὰ τὴ διαπλάτυνση ἀγροτικῆς ὁδοῦ καὶ ἀξιοποίηση τῆς περιοχῆς.

Ο ΝΟΜΑΡΧΗΣ ΛΕΣΒΟΥ

Μὲ τὴν 35/1979 ἀπόφαση τοῦ Κοινοτικοῦ Συμβουλίου Μυχοῦς, ποὺ ἔχει ἐκδοθεῖ σύμφωνα μὲ τὶς διατάξεις τῶν ἄρθρων 206 καὶ 207 τοῦ Δ.Κ.Κ. καὶ ἐγκριθεῖ μὲ τὴ 10657 ὅμοια τοῦ Νομάρχη Λέσβου, κηρύχθηκε ἀπαλλοτριωτέο ὑπὲρ καὶ μὲ δαπάνες τῆς Κοινότητας Μυχοῦς τμῆμα τοῦ ἐλαιοκτήματος τοῦ Γεωργίου Παράσ. 'Αναγνώστου ποὺ βρίσκεται στὴ θέση Καπουσούζη καὶ μέσα στὰ διοικητικὰ ὅρια τῆς Κοινότητας Μυχοῦς ἐκτάσεως 161,48 τ.μ., ποὺ περιέχει δύο ἐλιὲς καὶ δύο συκιὲς καὶ συνορεύει βόρεια καὶ ἀνατολικὰ μὲ ἀγροτικὸ δρόμο καὶ νότια καὶ δυτικὰ μὲ ἰδιοκτησία τοῦ ἰδίου, γιὰ νὰ καταστεῖ δυνατὴ ἡ διαπλάτυνση τῆς ἀγροτικῆς ὁδοῦ Μυχοῦς — Ἅγιος Ἰωάννης καὶ ἡ ἀξιοποίηση τῆς περιοχῆς.

Μυτιλήνη, 30 'Ιουλίου 1980

'Ο Νομάρχης
ΔΗΜ. ΚΟΚΚΙΝΑΚΗΣ

'Αριθ. 12657 (4)

Περὶ εἰδοποιήσεως παρακαταθέσεως ἀποζημιώσεως ἀπὸ ἀναγκαστικὴ ἀπαλλοτρίωση γιὰ τὴν παραλλαγὴ ἀγροτικῆς ὁδοῦ πρὸς ἐξυπηρέτηση τῶν ἐγκαταστάσεων προσωπικοῦ ἀεροδρομίου Σούδας.

Ο ΝΟΜΑΡΧΗΣ ΧΑΝΙΩΝ

1. Σύμφωνα μὲ τὶς διατάξεις τῶν ἄρθρων 7 καὶ 9 τοῦ Ν.Δ. 797/1971 «περὶ ἀναγκαστικῶν ἀπαλλοτριώσεων», πληροφοροῦμε ὅλους ὅσους:

α) Ἔχουν δικαιώματα κυριότητας ἢ ἄλλα ἐμπράγματα δικαιώματα στὰ ἀκίνητα ποὺ ἀπαλλοτριώθηκαν μὲ τὴν ἀπόφαση τοῦ Νομάρχη Χανίων ἀριθμὸς 3635/9.3.1978 (ΦΕΚ 187/1978 τ. Δ'), γιὰ παραλλαγὴ ἀγροτικῆς ὁδοῦ πρὸς ἐξυπηρέτηση τῶν ἐγκαταστάσεων προσωπικοῦ ἀεροδρομίου Σούδας, καὶ

β) Ἔχουν ἐγγράψει ὑποθήκη ἢ ἔχουν ἐπιβάλλει κατάσχεση ἢ μὲ ὁποιοδήποτε τρόπο διεκδικοῦν τὰ ἀπαλλοτριωθέντα ἀκίνητα ὅτι ἡ ἀποζημίωση, ποὺ καθόρισε τὸ Μονομελὲς Πρωτοδικεῖο Χανίων μὲ τὴν ἀπόφασή του ἀριθ. 656/1979, γιὰ ὅλα τὰ ἀκίνητα καὶ τὰ ὑπερκείμενα αὐτῶν, ποὺ φαίνονται στὸ ἀπὸ 9.11.1977 κτηματολογικὸ διάγραμμα καὶ κτηματολογικὸ πίνακα τῆς Δ/νσεως Σ. Ἔργων τοῦ Γ.Ε.Α., ἔχει κατατεθεῖ στὸ Ταμεῖο Παρακαταθηκῶν καὶ Δανείων (Γραφεῖο Παρακαταθηκῶν Α' Χανίων) καὶ ἔχει ἐκδοθεῖ τὸ Γραμμάτιο Συστάσεως παρακαταθήκης ἀριθ. 17930/11.8.1980 γιὰ δραχμὲς ἑκατὸν εἴκοσι τέσσερις χιλιάδες τετρακόσιες ἑβδομήντα πέντε (124.475).

2. Ἡ ἀποζημίωση αὐτὴ εἶναι ἀποδοτέα στοὺς δικαιούχους ποὺ θὰ ἀναγνωρισθοῦν σύμφωνα μὲ τὸ νόμο.

Ἡ ἀνακοίνωση αὐτὴ νὰ δημοσιευθεῖ στὴν Ἐφημερίδα τῆς Κυβερνήσεως.

Χανιά, 16 Αὐγούστου 1980

'Ο Νομαρχῶν Διευθυντὴς
ΕΥΑΓΓ. ΒΙΣΚΑΔΟΥΡΑΚΗΣ

ΠΟΛΕΟΔΟΜΙΑ

ΑΠΟΦΑΣΕΙΣ

'Αριθ. Γ. 21393/1790 (5)

Περὶ τροποποιήσεως τοῦ ρυμοτομικοῦ σχεδίου Πατρῶν διὰ τοῦ καθορισμοῦ χώρου δι' ἀνέγερσιν Διδακτηρίων.

Ο ΥΠΟΥΡΓΟΣ
ΧΩΡΟΤΑΞΙΑΣ, ΟΙΚΙΣΜΟΥ ΚΑΙ ΠΕΡΙΒΑΛΛΟΝΤΟΣ

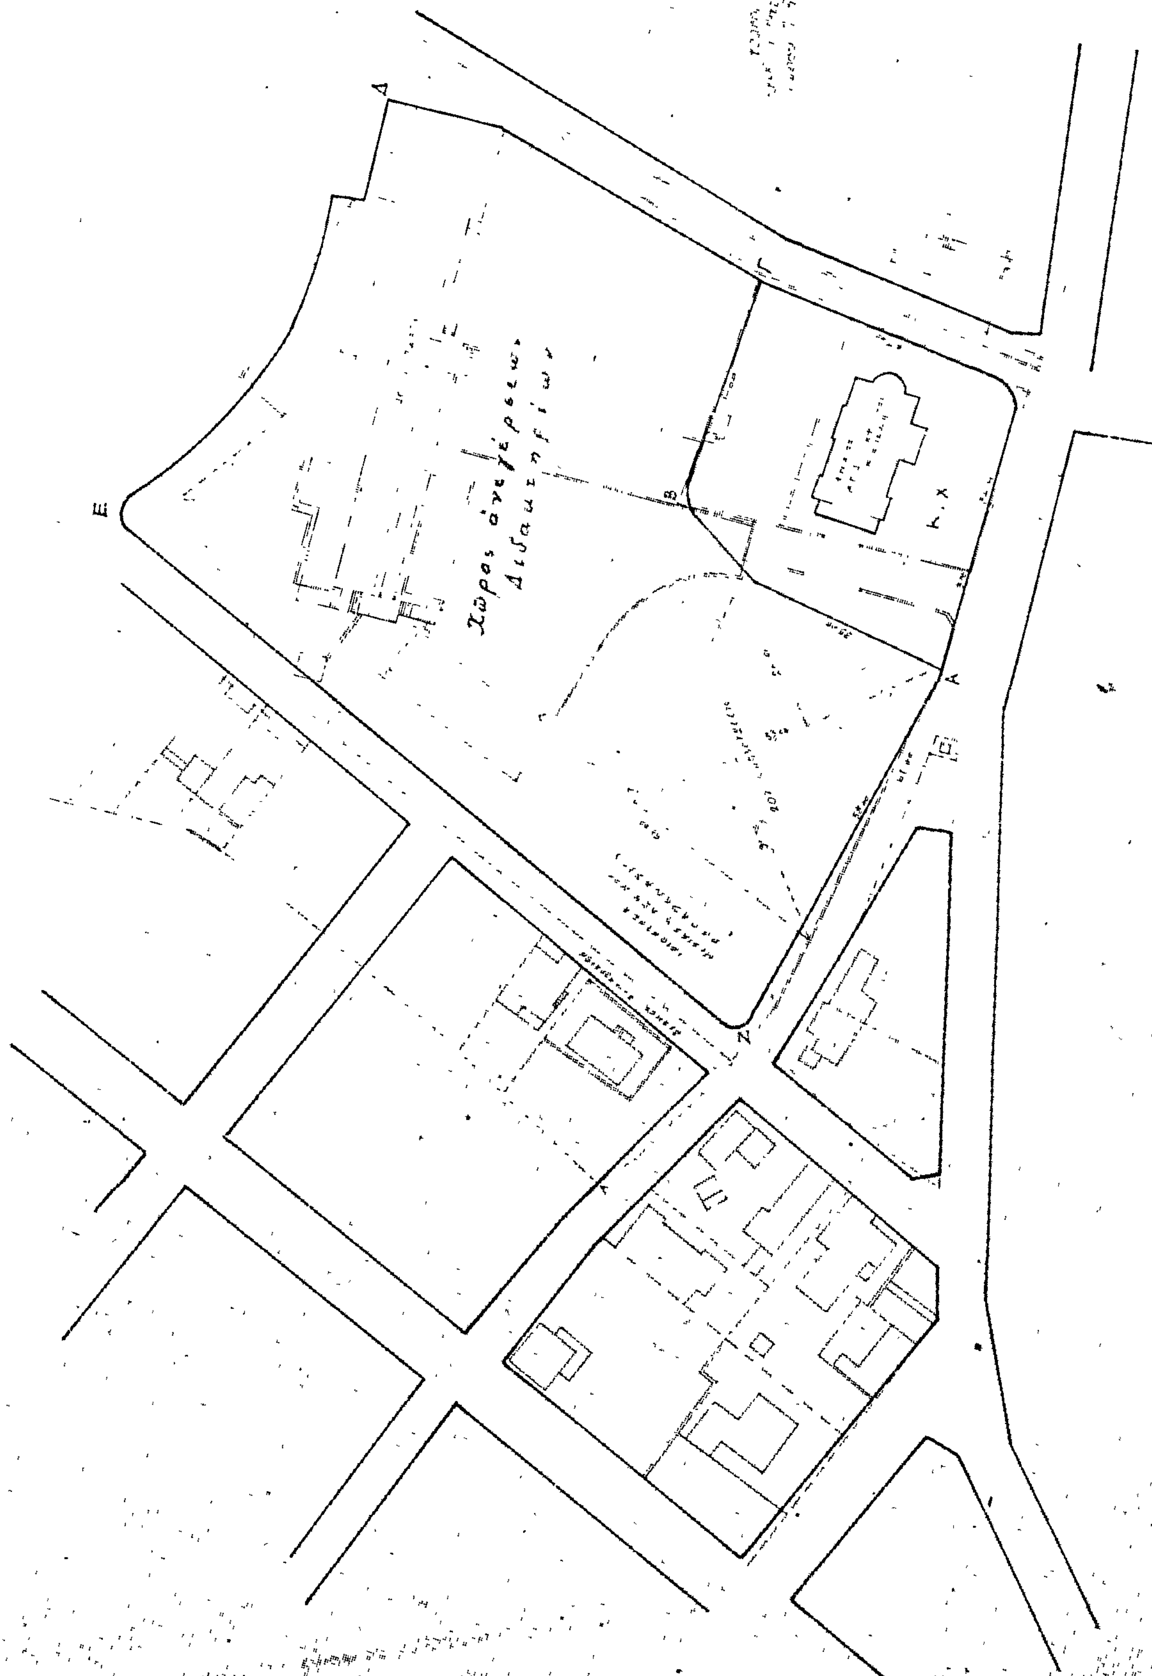
Ἔχοντες ὑπ' ὄψει:

1. Τὰς διατάξεις: α) Τοῦ ἀπὸ 17.7.1923 Ν.Δ/τος «περὶ σχεδίων πόλεων κ.λ.π.», ὡς μεταγενεστέρως ἐτροποποιήθησαν καὶ συνεπληρώθησαν καὶ εἰδικώτερον τοῦ ἄρθρου 29 αὐτοῦ καὶ β) τῆς παρ. 2 τοῦ ἄρθρου 4 τοῦ Νόμου 622/1977 «περὶ εἰσπράξεως ὑπὸ τοῦ Δημοσίου Ταμείου τῶν διὰ τὴν ἔκδοσιν οἰκοδομικῶν ἀδειῶν καταβαλλομένων φόρων κ.λ.π.» (ΦΕΚ 171/Α).
2. Τὰς διατάξεις τοῦ Ν. 947/1979 «περὶ οἰκιστικῶν περιοχῶν» (ΦΕΚ 169/Α) καὶ εἰδικώτερον τοῦ ἄρθρου 62 (παρ. 1) αὐτοῦ.
3. Τὰς διατάξεις τοῦ Ν. 1032/1980 «περὶ συστάσεως Ὑπουργείου Χωροταξίας, Οἰκισμοῦ καὶ Περιβάλλοντος» (ΦΕΚ 57/Α) καὶ εἰδικώτερον τῶν ἄρθρων 2 (παρ. 2), 3 (παρ. 1 ἐδάφ. α) καὶ 7 αὐτοῦ.
4. Τὸ ὑπ' ἀριθ. Η. 14980/1978 ἔγγραφον τῆς Δ/νσεως Τεχνικῶν Ὑπηρεσιῶν τῆς Νομαρχίας Ἀχαΐας.
5. Τὴν ὑπ' ἀριθ. 127/1979 γνωμοδότησιν τοῦ Συμβουλίου Δημοσίων Ἔργων (Τμῆμα Οἰκισμοῦ), ἀποφασίζομεν:

Ἐγκρίνεται ἡ τροποποίησις τοῦ ρυμοτομικοῦ σχεδίου Πατρῶν εἰς τὸν Κοινόχρηστον χῶρον τὸν κείμενον εἰς τὴν περιοχὴν Ἀρόης, διὰ τοῦ χαρακτηρισμοῦ τοῦ ὑπὸ στοιχεῖα Α,Β, - Γ-Δ-Ε-Ζ-Α τμήματος αὐτοῦ, ὡς χώρου δι' ἀνέγερσιν διδακτηρίων, ὡς ἐμφαίνεται εἰς τὸ ὑπὸ τοῦ Γενικοῦ Διευθυντοῦ Οἰκισμοῦ θεωρημένον διὰ τῆς ὑπ' ἀριθ. Γ. 21393/1980 πράξεως αὐτοῦ σχετικὸν πρωτότυπον διάγραμμα ὑπὸ κλίμακα 1 : 500, τοῦ ὁποίου συνοπτικὸν ἀντίτυπον δημοσιεύεται μετὰ τῆς παρούσης.

Ἀθῆναι, 2 Αὐγούστου 1980

Ο ΥΠΟΥΡΓΟΣ
ΓΕΩΡΓΙΟΣ ΠΛΥΤΑΣ


ΠΑΤΡΑ
ΚΛ 1:300
Χώρος ανεγέρσεως Δικαστηρίων
Κ.Χ.
Α
Β
Γ
Δ
Ε
Ζ

ΔΙΟΡΘΩΣΕΙΣ ΣΦΑΛΜΑΤΩΝ

(5)

Στὴν ἔκθεση καθορισμοῦ ὁρίων αἰγιαλοῦ καὶ παραλίας ποὺ περιέχεται στὴν ἀπόφαση ΕΔΚ.3638/16.11.1979 τοῦ Νομάρχη Θεσσαλονίκης, ποὺ δημοσιεύθηκε στὸ ΦΕΚ 395/17.7.1980 (τ. Δ'), στὴ σελίδα 4522 γίνονται οἱ ἀκόλουθες διορθώσεις: α) στὸν 18 στίχο τῆς πρώτης στήλης ἡ φράση «τελειώνει στὸ σημεῖο 50''» ἀναγράφεται στὸ ὀρθὸ «τελειώνει στὸ σημεῖο 30''» καὶ β) στήλη 2η στίχος τέταρτος ἡ φράση «Ψ=3330.00» ἀναγράφεται στὸ ὀρθὸ «Ψ=33000.70».

('Από τὸ 'Εθνικὸ Τυπογραφεῖο)

ΑΠΟ ΤΟ ΕΘΝΙΚΟ ΤΥΠΟΓΡΑΦΕΙΟ